


# Auszug aus der Fachdatenkarte

Maßstab: 1:839  
Erstellt am: 05.02.2024  
Bearbeiter: Soldwedel

Gemarkung: Tellingstedt  
Flur: 3  
Flurst. Nr. (Zähler): 112  
Flurst. Nr. (Nenner):

Amt KLG Eider  
Der Amtsdirektor  
Kirchsp.-Schmidt-Str. 1  
25779 Hennstedt

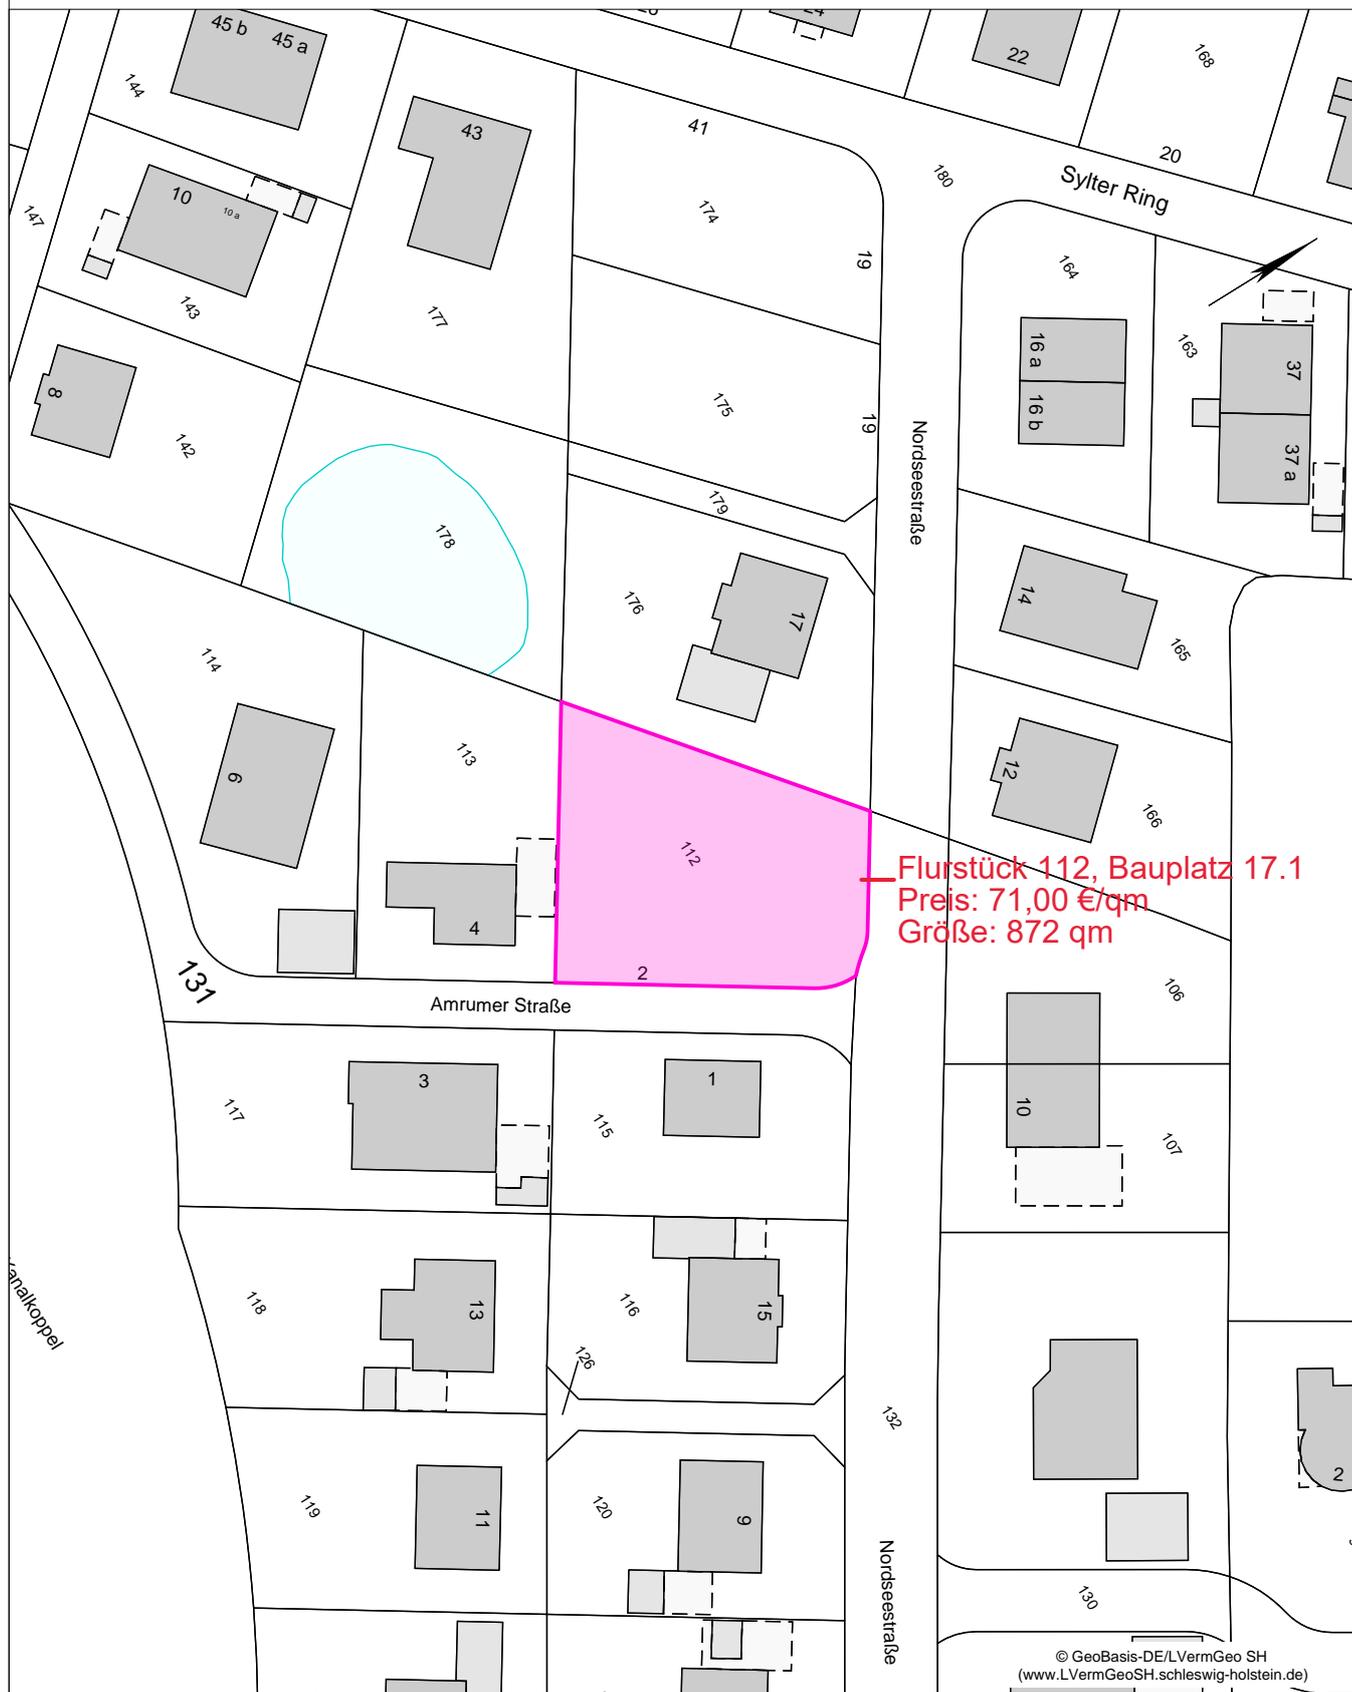

© GeoBasis-DE/LVermGeo SH  
(www.LVermGeoSH.schleswig-holstein.de)

Dieser Planauszug dient nur der Übersicht und ersetzt keine Liegenschaftsauskunft! Für Vollständigkeit und Richtigkeit von dargestellten Leitungen wird keine Gewähr übernommen. Die Vervielfältigung ist nur für eigene, dienstliche Zwecke gestattet. Kartengrundlage ALKIS® und ATKIS® (Herausgeber LVermGeo SH).